


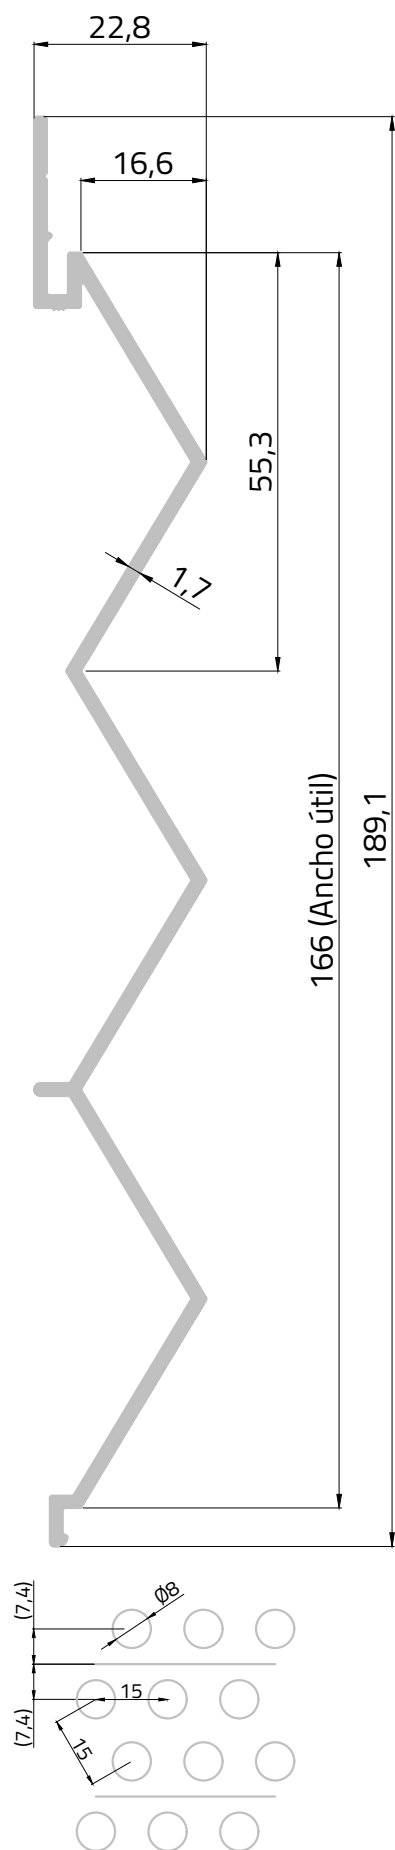

DETALLE PERFORACIÓN - ÁREA PERFORADA 20,2%



Este plano pertenece a Alu-Stock S.A. No está permitida su copia o uso sin autorización previa del propietario.

103412PER LAMA FALKIT® SIERRA DE SEGURA PERFORADA

[Más información en alu-stock.es/arquitectura]

SERIE 166

ESCALA 1:1

SISTEMA FALKIT®

ALU-STOCK
Lontana Group

ALUMINIO PARA LA ARQUITECTURA