



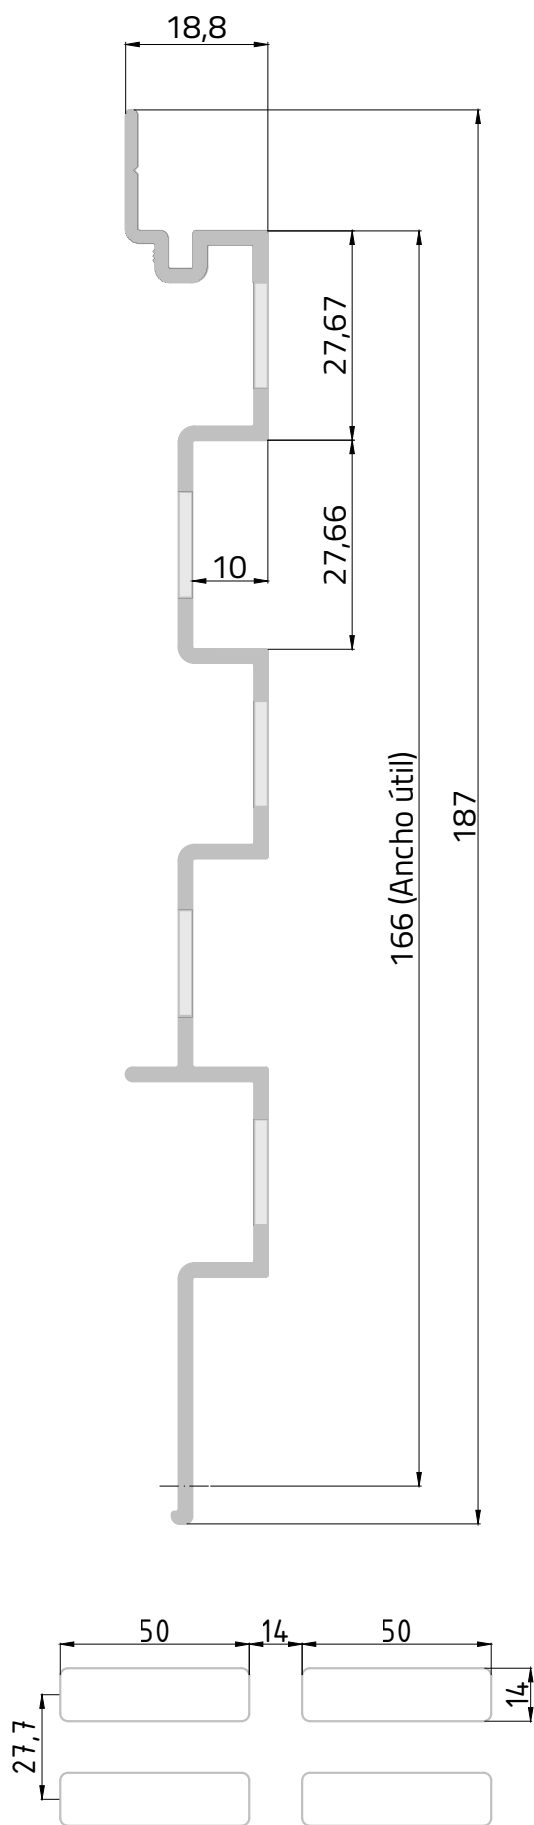

DETALLE PERFORACIÓN - ÁREA PERFORADA 32,7%

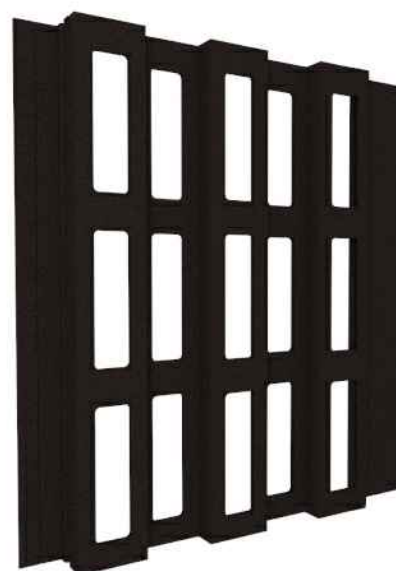

Este plano pertenece a Alu-Stock S.A. No está permitida su copia o uso sin autorización previa del propietario.

103415PER LAMA FALKIT® MARBELLA PERFORADA

[Más información en alu-stock.es/arquitectura]

SERIE 166

ESCALA 1:1

SISTEMA FALKIT®

ALU-STOCK
Lontana group

ALUMINIO PARA LA ARQUITECTURA